


Copying of this document and giving it to others and the
 use of the information contained herein, without the
 express written consent of the manufacturer, is
 prohibited. All rights are reserved in the event of the
 grant of a patent or the registration of a utility model or design.

Weitergabe sowie Vervielfältigung dieser Unterlage,
 soweit nicht ausdrücklich zugestanden, ist
 untersagt. Die Rechte für den Fall der Patenterteilung oder
 Gewerkschutz-Eintragung vorbehalten.

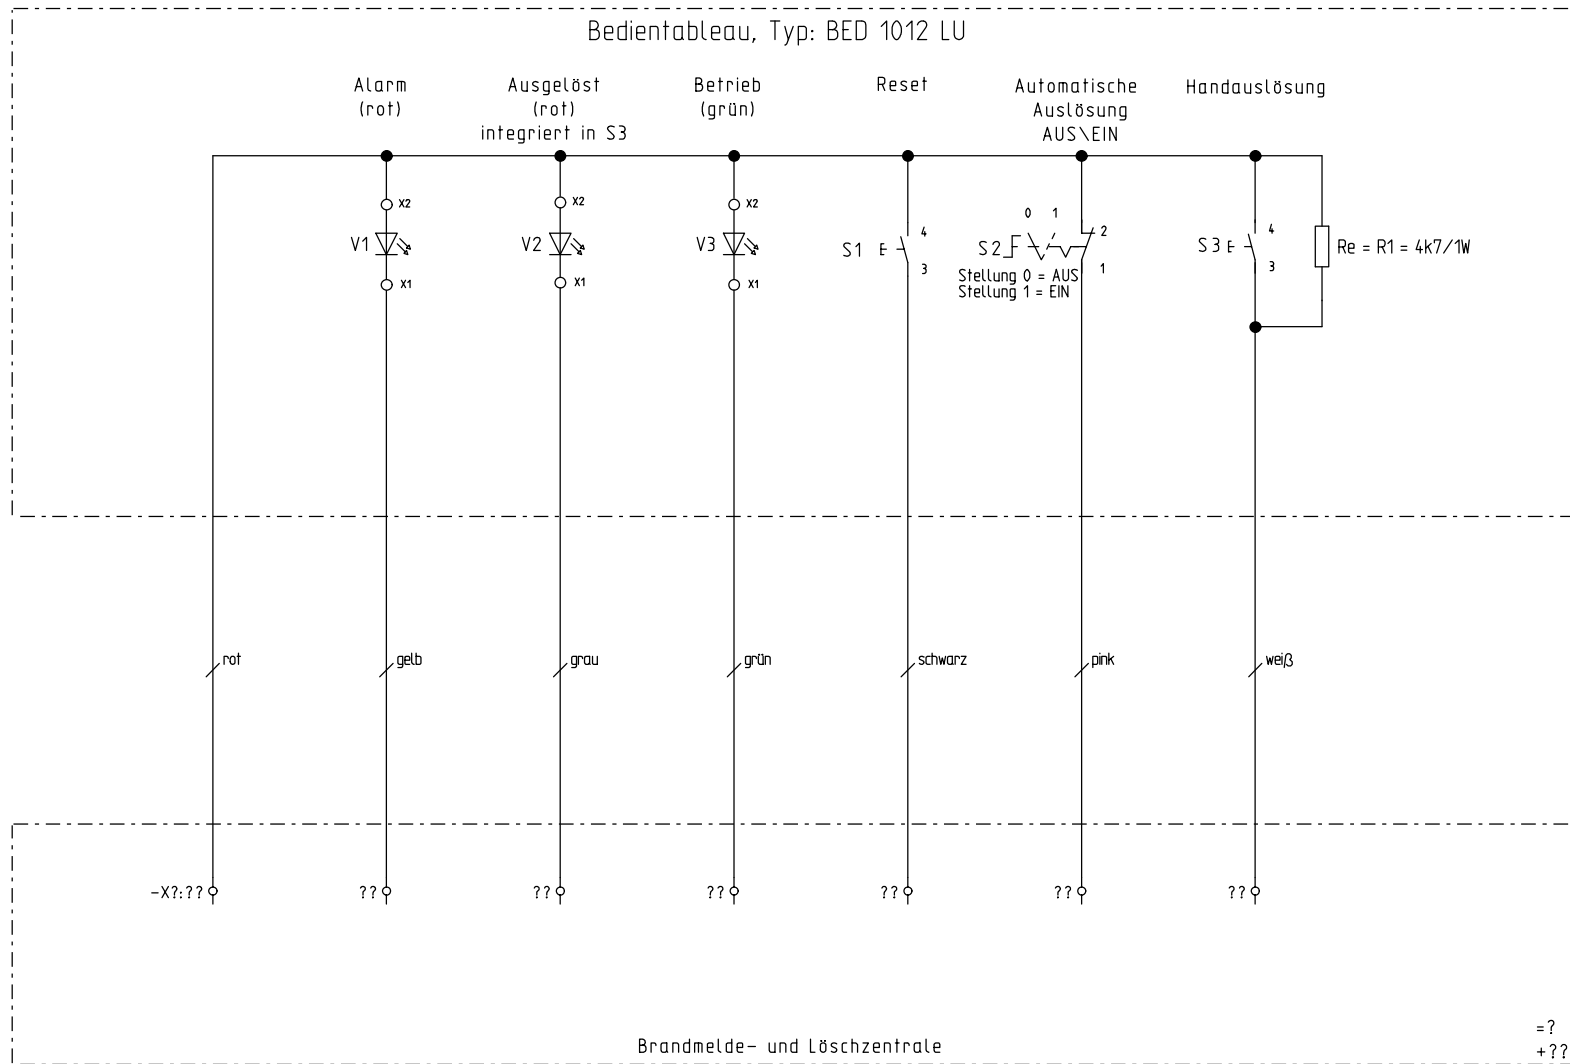

Zustand	Änderung	Datum	Name	Projekt	Datum	Name	Brandmelde- und Löschanlage	 Electronic systems Fire alarm systems Gewerbering 4, D-22113 Oststeinbek	Schalt- und Anschlussplan	Bedientableau, Typ: BED 1012 LU		Anlage: =??
				Bearb.	17.07.2014	W.HR				Ort: +??		
				Gepr.	17.07.2014	K.BO				Blatt: 1		
				Norm						von 1		
0	1	2	3	4	5	6	7	8	9			