


Copying of this document and giving it to others and the
 use of the information contained herein, in whole or in part,
 without express authority of the registrant are liable to the pay-
 ment of damages. All rights are reserved in the event of the
 grant of a patent or the registration of a utility model or design.

Weitergabe sowie Vervielfältigung dieser Unterlagen,
 soweit nicht ausdrücklich zugestanden, ist ausdrücklich
 untersagt. Die Haftung für Schäden aus der Verletzung des
 Patents, der Marken, des Urheberrechts, der Erfindung
 oder sonstiger immaterieller Rechte ist ausgeschlossen.
 Fall der Patenterteilung oder GW-Eintragung vorbehalten.

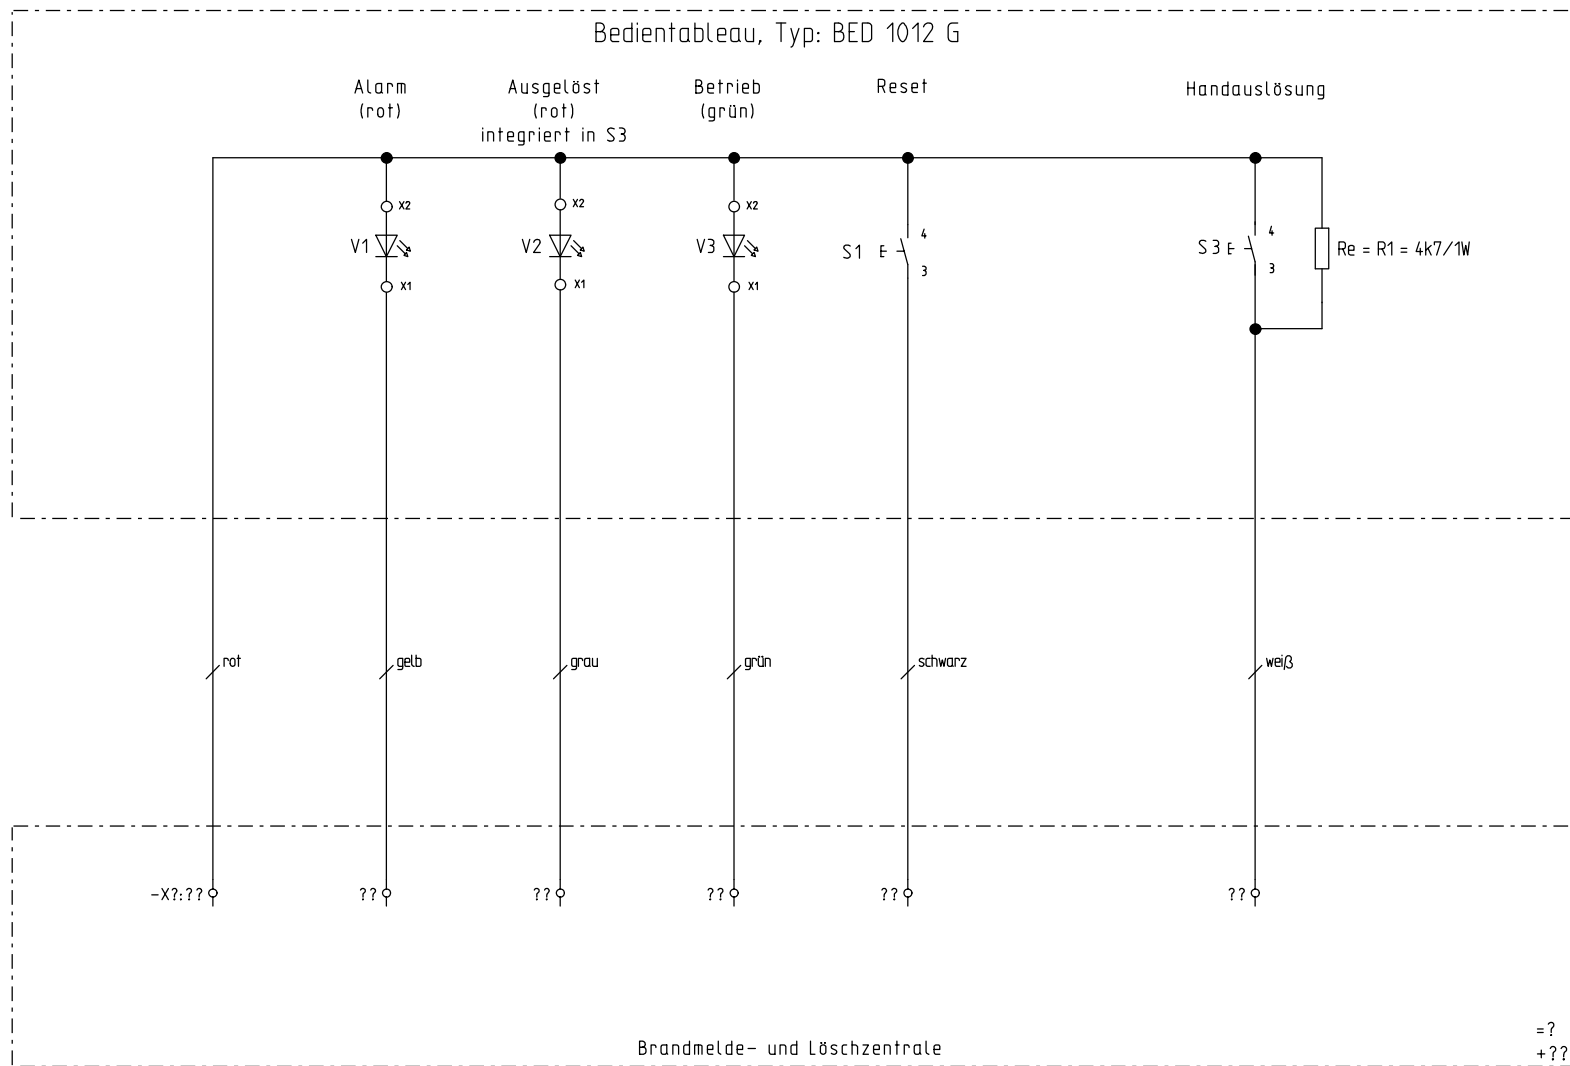

Zustand	Änderung	Datum	Name	Projekt	Datum	Name
				Bearb.	04.04.2016	W.HR
				Gepr.	04.04.2016	K.BO
				Norm		

Brandmelde- und Löschanlage

EGON HARIG
flamtron®
 Electronic systems Fire alarm systems
 Gewerbering 4, D-22113 Oststeinbek

Schalt- und
Anschlusplan

Bedientableau, Typ: BED 1012 G

Projekt: BED1012LGs

Z.-Nr.: 3.16095.1

Anlage:	=??
Ort:	+??
Blatt:	1
von	1