


Weitergabe sowie Vervielfältigung dieser Unterlage, Verwertung und Mitteilung ihres Inhaltes nicht gestattet, soweit nicht ausdrücklich zugestanden. Zuwiderhandlungen verpflichten zu Schadensersatz. Alle Rechte für den Fall der Patenterteilung oder GM-Eintragung vorbehalten.

Copying of this document and giving it to others and the use or communication of the contents thereof, are forbidden without express authority. Offenders are liable to the payment of damages. All rights are reserved in the event of the grant of a patent or the registration of a utility model or design.

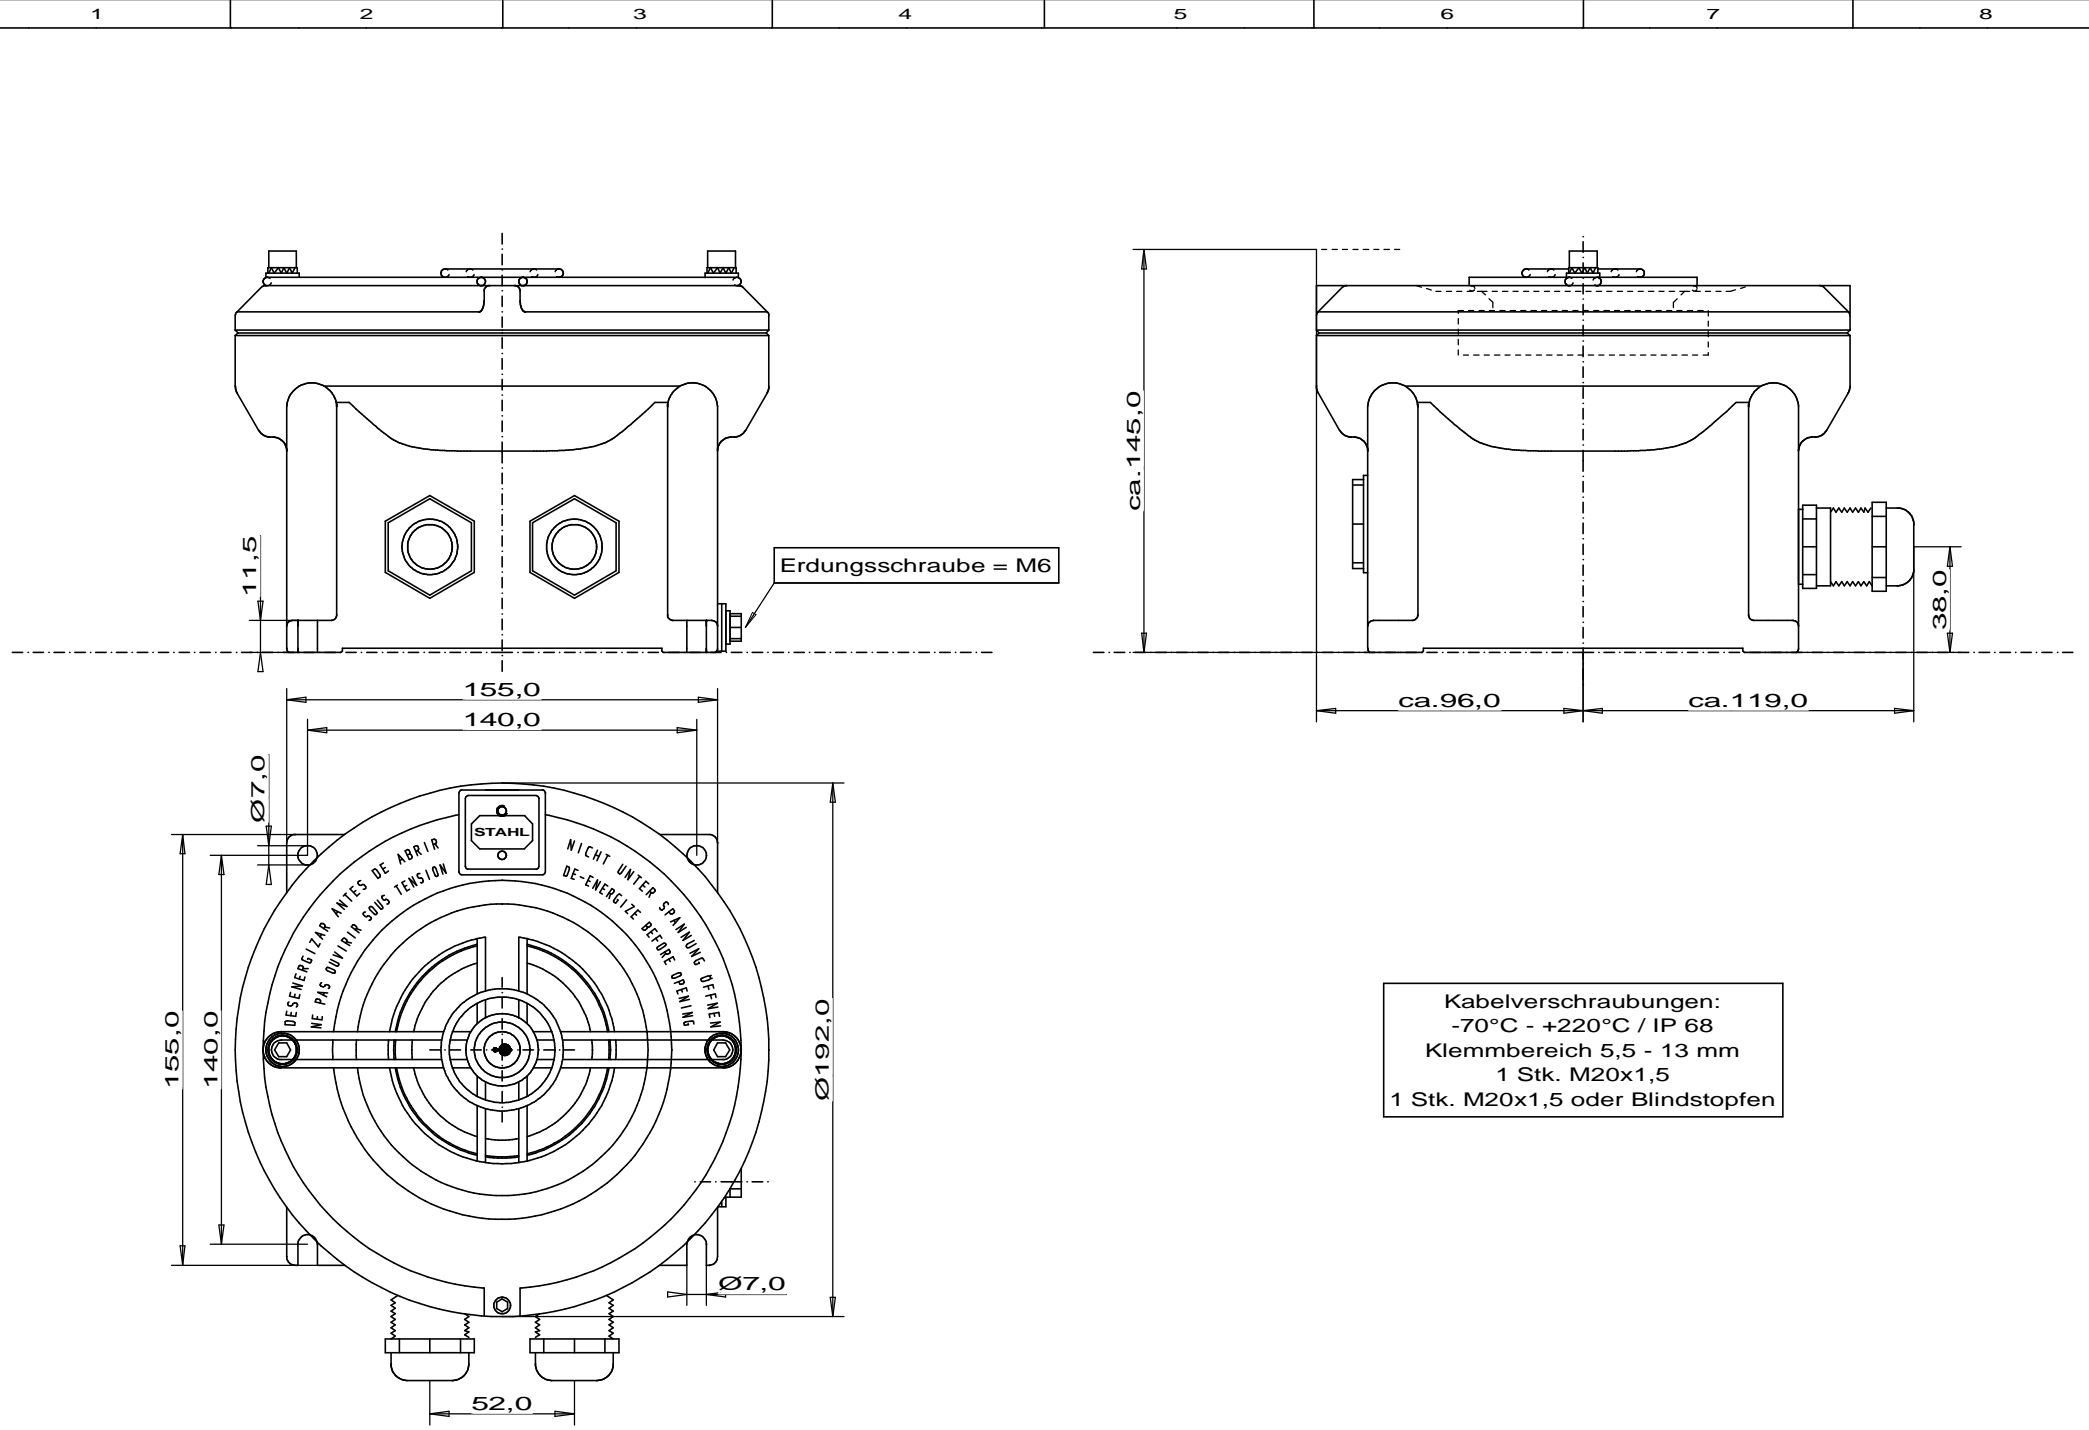

Kabelverschraubungen:  
 -70°C - +220°C / IP 68  
 Klemmbereich 5,5 - 13 mm  
 1 Stk. M20x1,5  
 1 Stk. M20x1,5 oder Blindstopfen

5	Warnschild entfernt	21.10.16	U.Ma.	Datum	16.04.2013	<b>flamtron</b> Feuermeldeanlagen	<b>EGON HARIG</b> APPARATEBAU 22113 Oststeinbek	UV-Flammenmelder FL (Ex) d 07-O-.... Ansicht	= 1:2		
4	Warnschild neu	13.09.16	U.Ma.	Bearb.	H.Bolzmann				+		
3	Warnschild	25.02.16	U.Ma.	Gepr.	U.Mathias				Blatt 1		
Zustand	Änderung	Datum	Name	Norm	Urspr./ Ers. f./ Ers. d.			FL_Ex_d_07	(3)	3.09262.10	1